



PARAMOUNT PETALS
Lovable Living

Jl. Boulevard Sakura No. 9, Paramount Petals
Tangerang - 15810
(021) 5999-9999

PARAMOUNT LAND
Building homes and people with heart

KUNJUNGI
SHOW UNIT
KAMI

DIRECT TOLL ACCESS


Disclaimer: Segala daya upaya telah dilakukan dalam mempersiapkan materi promosi ini. Namun demikian, tidak dapat dijamin bahwa setiap pernyataan, informasi, gambar atau data dapat mengalami perubahan sejalan dengan proses perencanaan yang berkembang. Seluruh ilustrasi adalah impression artistik, sementara hasil sebenarnya akan tergantung pada gambar atau foto yang mengacu pada rencana dengan menggunakan model / contoh.

Disclaimer: Segala daya upaya telah dilakukan dalam mempersiapkan materi promosi ini. Namun demikian, tidak dapat dijamin bahwa setiap pernyataan, informasi maupun data dapat mengalami perubahan sejalan dengan proses perencanaan yang berkembang. Seluruh ilustrasi adalah impression artistik, sementara hasil sebenarnya akan tergantung pada gambar atau foto yang mengacu pada rencana dengan menggunakan model / contoh.



L6x10
 LT: 60m² | LB : 35m²

2 1 1

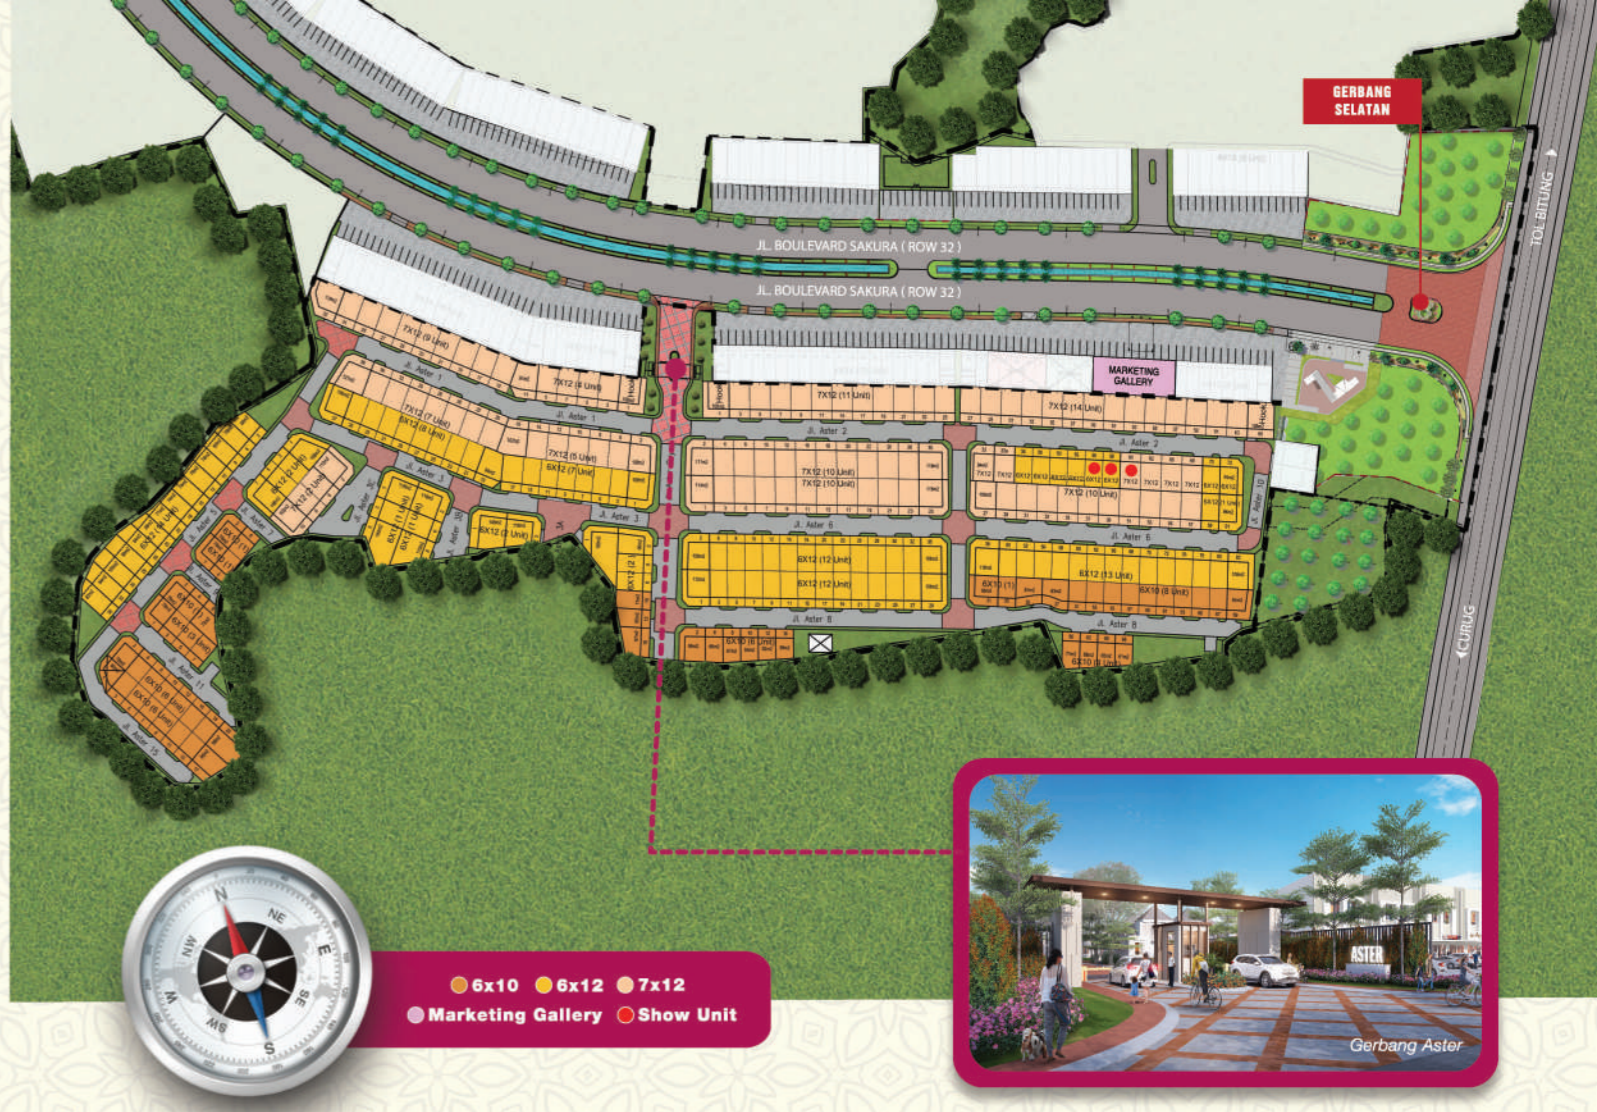

L6x12
 LT: 72m² | LB : 43m²

3 1 1



Spesifikasi Finishing

- Facade Finishing Cat • Carport Screenshot • Lantai Utama Keramik 40x40 • Lantai Teras Keramik 30x30 • Lantai Kamar Mandi 30x30 • Dinding Kamar Mandi Keramik 30x60 • Dinding Dalam Finishing cat • Kusen Aluminium • Pintu Kamar Mandi PVC • Daun Pintu Utama Solid Engineering Wood Finish Duco • Pintu Dalam Engineering Wood • Hardware Hampton atau setara • Sanitary American Standard • Plafond Gypsum

Spesifikasi Teknis

- Pondasi Batu Kali • Dinding Bata Ringan • Struktur Beton Bertulang • Rangka Atap Baja Ringan • Penutup atap Genteng Beton • Listrik 220V VA • Air Bersih Perumdam / PDAM



L7x12
 LT: 84m² | LB : 50m²

3 1 1

